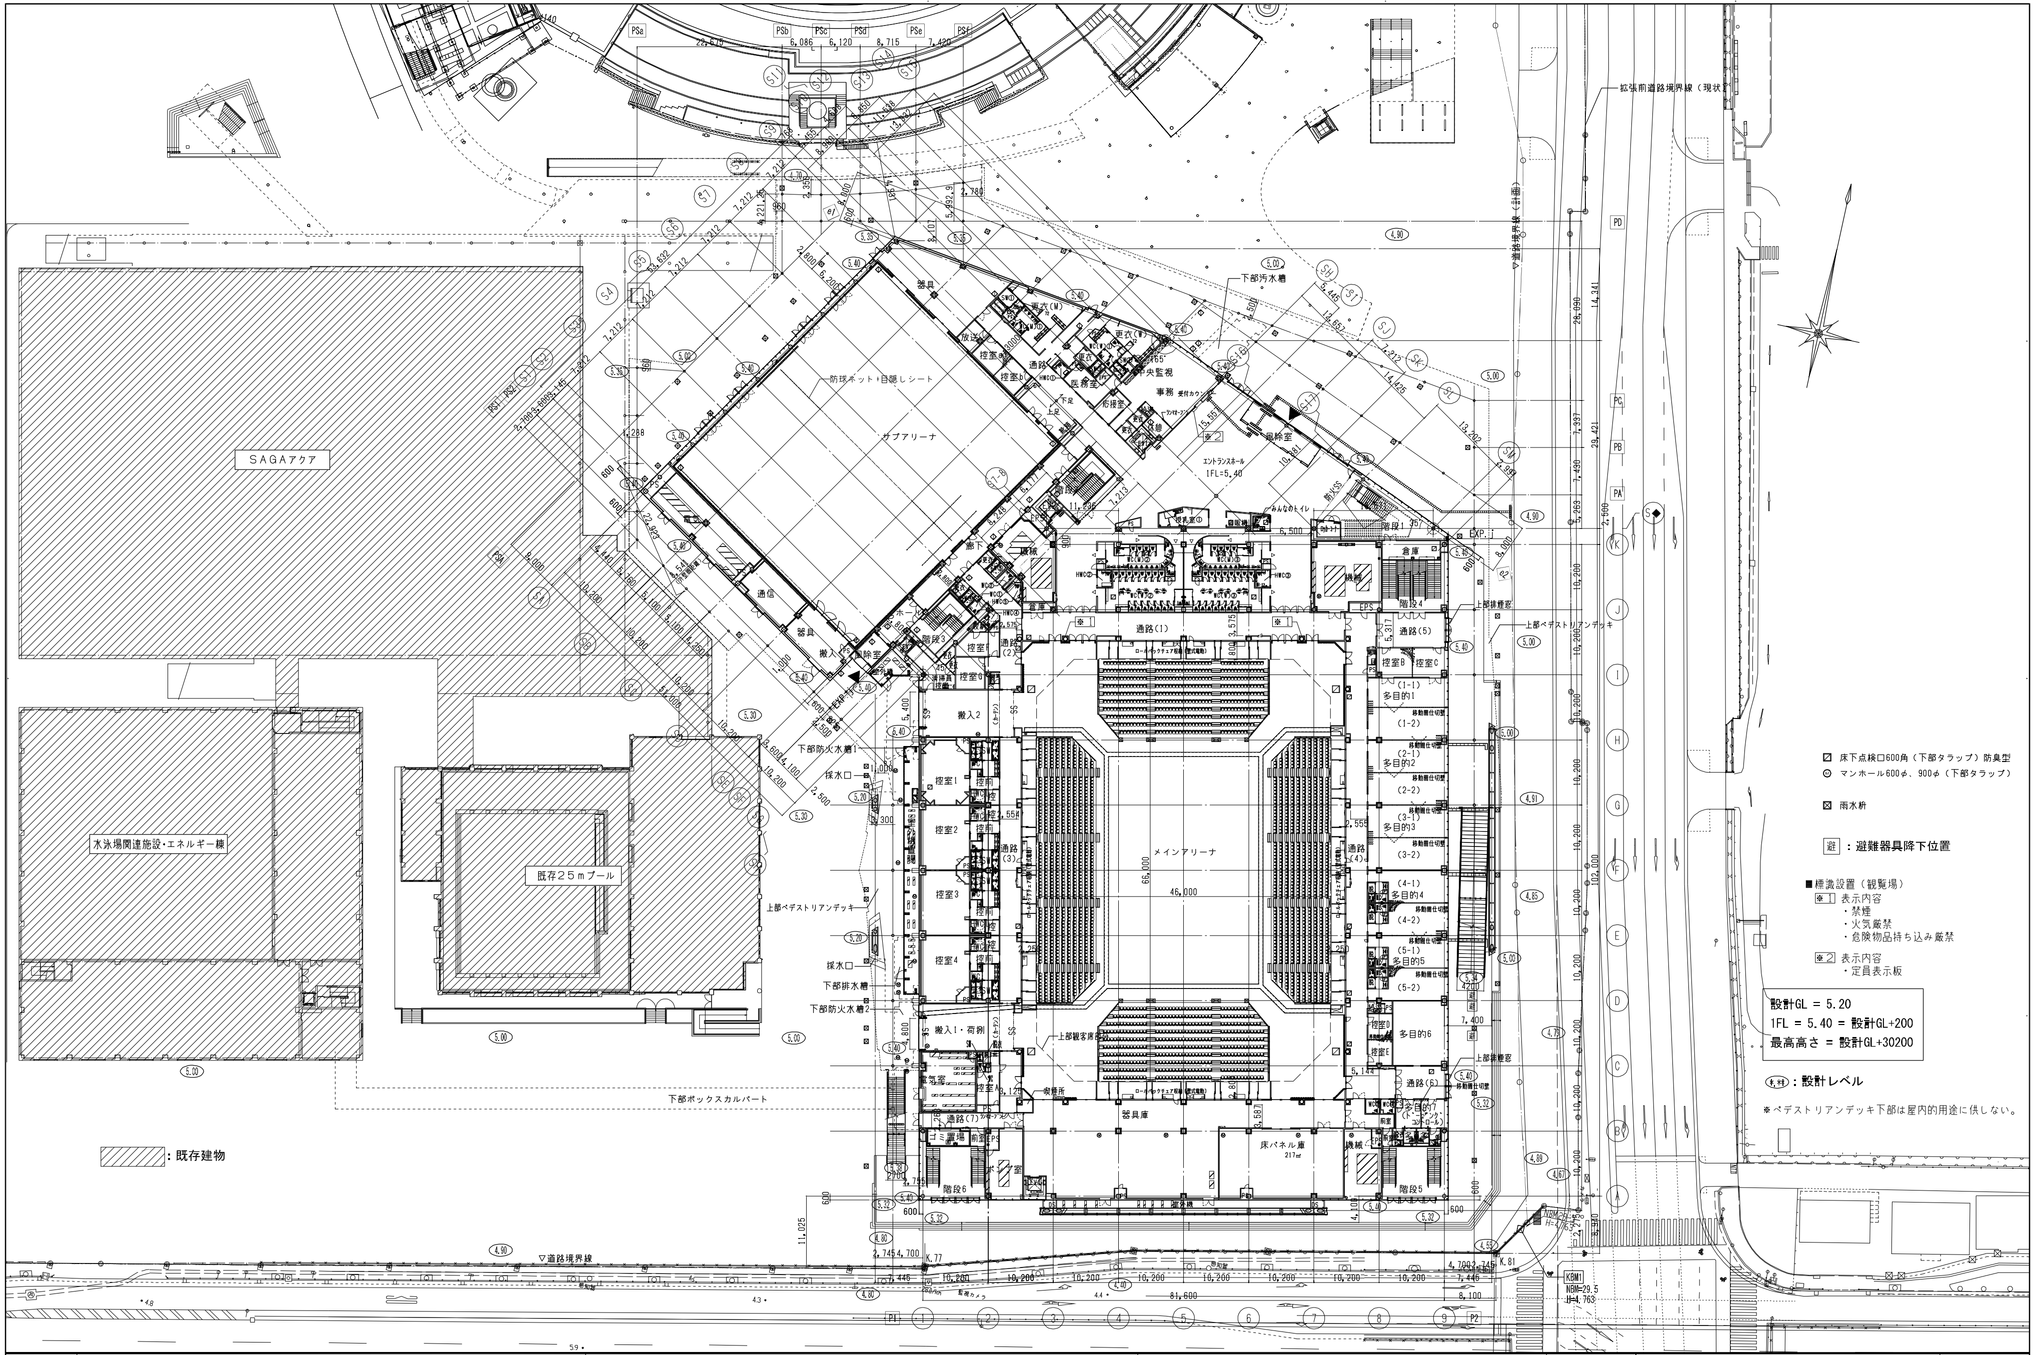
メインアリーナ
66,000
46,000
サブアリーナ
防球ネット+目隠しシート
エントランスホール
1FL=5.40
事務
中央監視
医務室
更衣(M)
更衣(W)
控室1
控室2
控室3
控室4
控室B
控室C
多目的1
多目的2
多目的3
多目的4
多目的5
多目的6
通路(1)
通路(3)
通路(4)
通路(5)
通路(6)
通路(7)
搬入1・荷捌
搬入2
器具庫
床パネル庫
217㎡
倉庫
階段4
階段5
階段6
ゴミ置場
機械
通信
器具
風除室
採水口
下部防火水槽1
下部防火水槽2
下部排水槽
下部汚水槽
上部ペデストリアンデッキ
上部排煙窓
上部観客席
下部ボックスカルバート
SAGAアクア
既存25mプール
水泳場関連施設・エネルギー棟
拡張前道路境界線（現状）
▽道路境界線（計画）
▽道路境界線
KBM1
NBM=29.5
H=4.763
81,600
102,000

☒ 床下点検口600角（下部タラップ）防臭型
Ⓜ マンホール600φ、900φ（下部タラップ）

☒ 雨水枡

**避：避難器具降下位置**

■標識設置（観覧場）
※1 表示内容
・禁煙
・火気厳禁
・危険物品持ち込み厳禁

※2 表示内容
・定員表示板

**設計GL = 5.20**
**1FL = 5.40 = 設計GL+200**
**最高高さ = 設計GL+30200**

**(*.**)：設計レベル**

※ペデストリアンデッキ下部は屋内的用途に供しない。

▨：**既存建物**

| | | | | | |
|---|---|---|---|---|---|
| 共通事項 | 梓・石橋・三原設計共同企業体<br>設計者<br>一級建築士 第286776号 渡邊和幸<br>一級建築士 第336677号 加野正知 | 法適合確認欄 | 検証者 | 工事名 SAGAサンライズパーク アリーナ新築工事<br>図面名 1階平面図 | 縮尺 A1:1/400 A3:1/800<br>設計 年 月 日 |
| | | | | 佐賀県文化・スポーツ交流局<br>SAGAサンライズパーク整備推進課 | 図番号 A 037 |

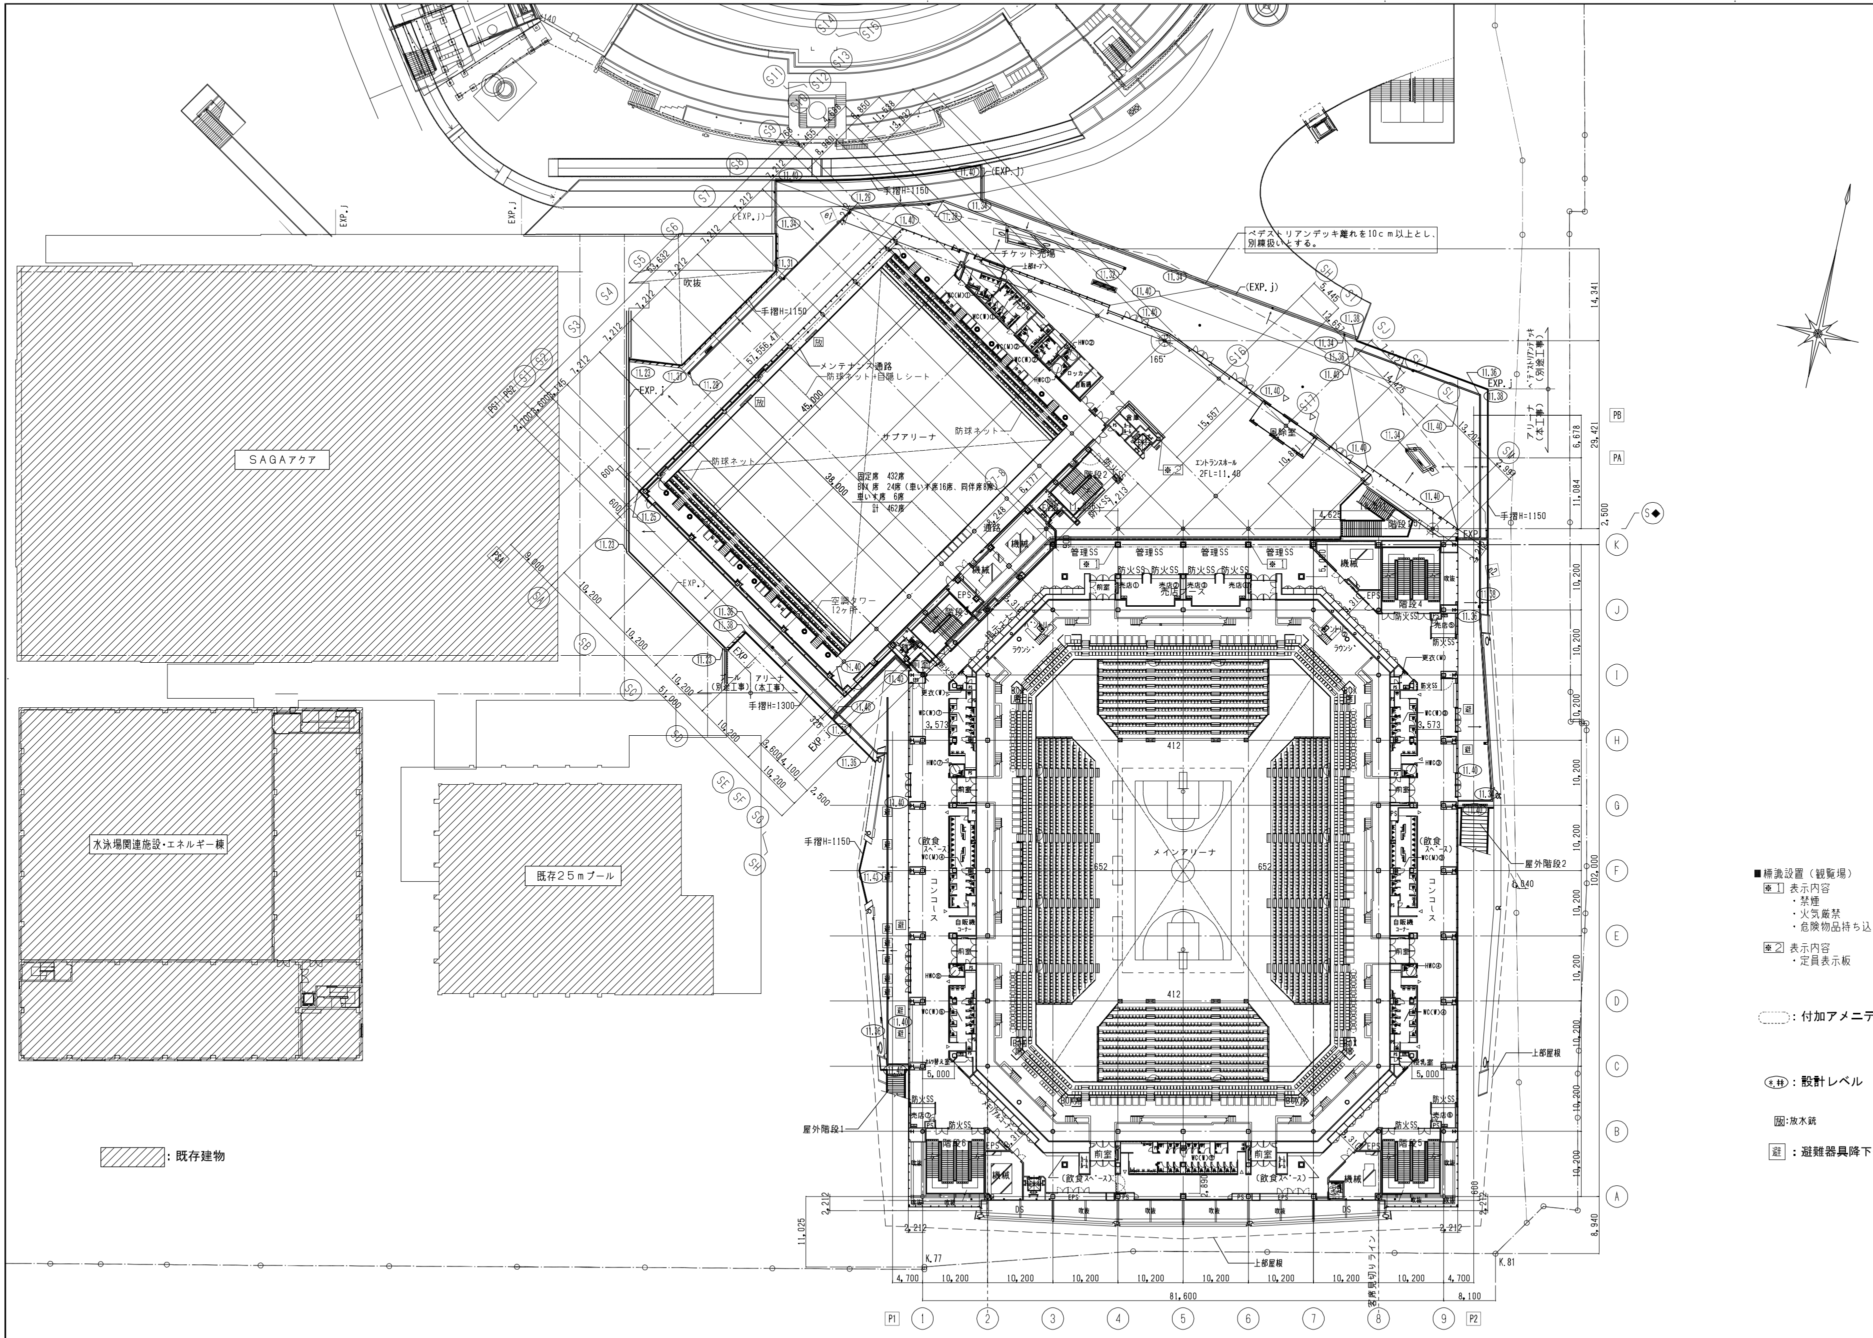
SAGAアクア
水泳場関連施設・エネルギー棟
既存25mプール
サブアリーナ
メインアリーナ
防球ネット
メンテナンス通路
防球ネット+目隠しシート
固定席 432席
BOX席 24席（車いす席16席、同伴席8席）
車いす席 6席
計 462席
空調タワー 12ヶ所
エントランスホール 2FL=11,40
チケット売場
風除室
吹抜
コンコース
（飲食スペース）
管理SS
防火SS
売店
前室
機械
EPS
階段2
階段4
階段5
階段6
屋外階段1
屋外階段2
上部屋根
手摺H=1150
手摺H=1300
ペデストリアンデッキ離れを10cm以上とし、別構造とする。
ペデストリアンデッキ（別途工事）
アリーナ（本工事）
EXP.j
102,000
81,600
10,200
4,700
8,100
29,421
14,341
A
B
C
D
E
F
G
H
I
J
K
1
2
3
4
5
6
7
8
9
P1
P2
PA
PB

■標識設置（観覧場）

※1 表示内容
- 禁煙
- 火気厳禁
- 危険物品持ち込み厳禁

※2 表示内容
- 定員表示板

◌：付加アメニティ席

(*.**)：設計レベル

放：放水銃

避：避難器具降下位置

▨：既存建物

| 共通事項 | 梓・石橋・三原設計共同企業体 | | | | 工事名 | SAGAサンライズパーク<br>アリーナ新築工事 | 縮尺 | A1:1/400<br>A3:1/800 | 佐賀県文化・スポーツ交流局<br>SAGAサンライズパーク整備推進課 | 図番号 | A<br>038 |
|---|---|---|---|---|---|---|---|---|---|---|---|
| | 設計者 | | 法適合確認欄 | 検証者 | 図面名 | 2階平面図 | 設計 | 年 月 日 | | | |
| | 一級建築士<br>第286776号<br>渡邊和幸 | 一級建築士<br>第336677号<br>加野正知 | | | | | | | | | |

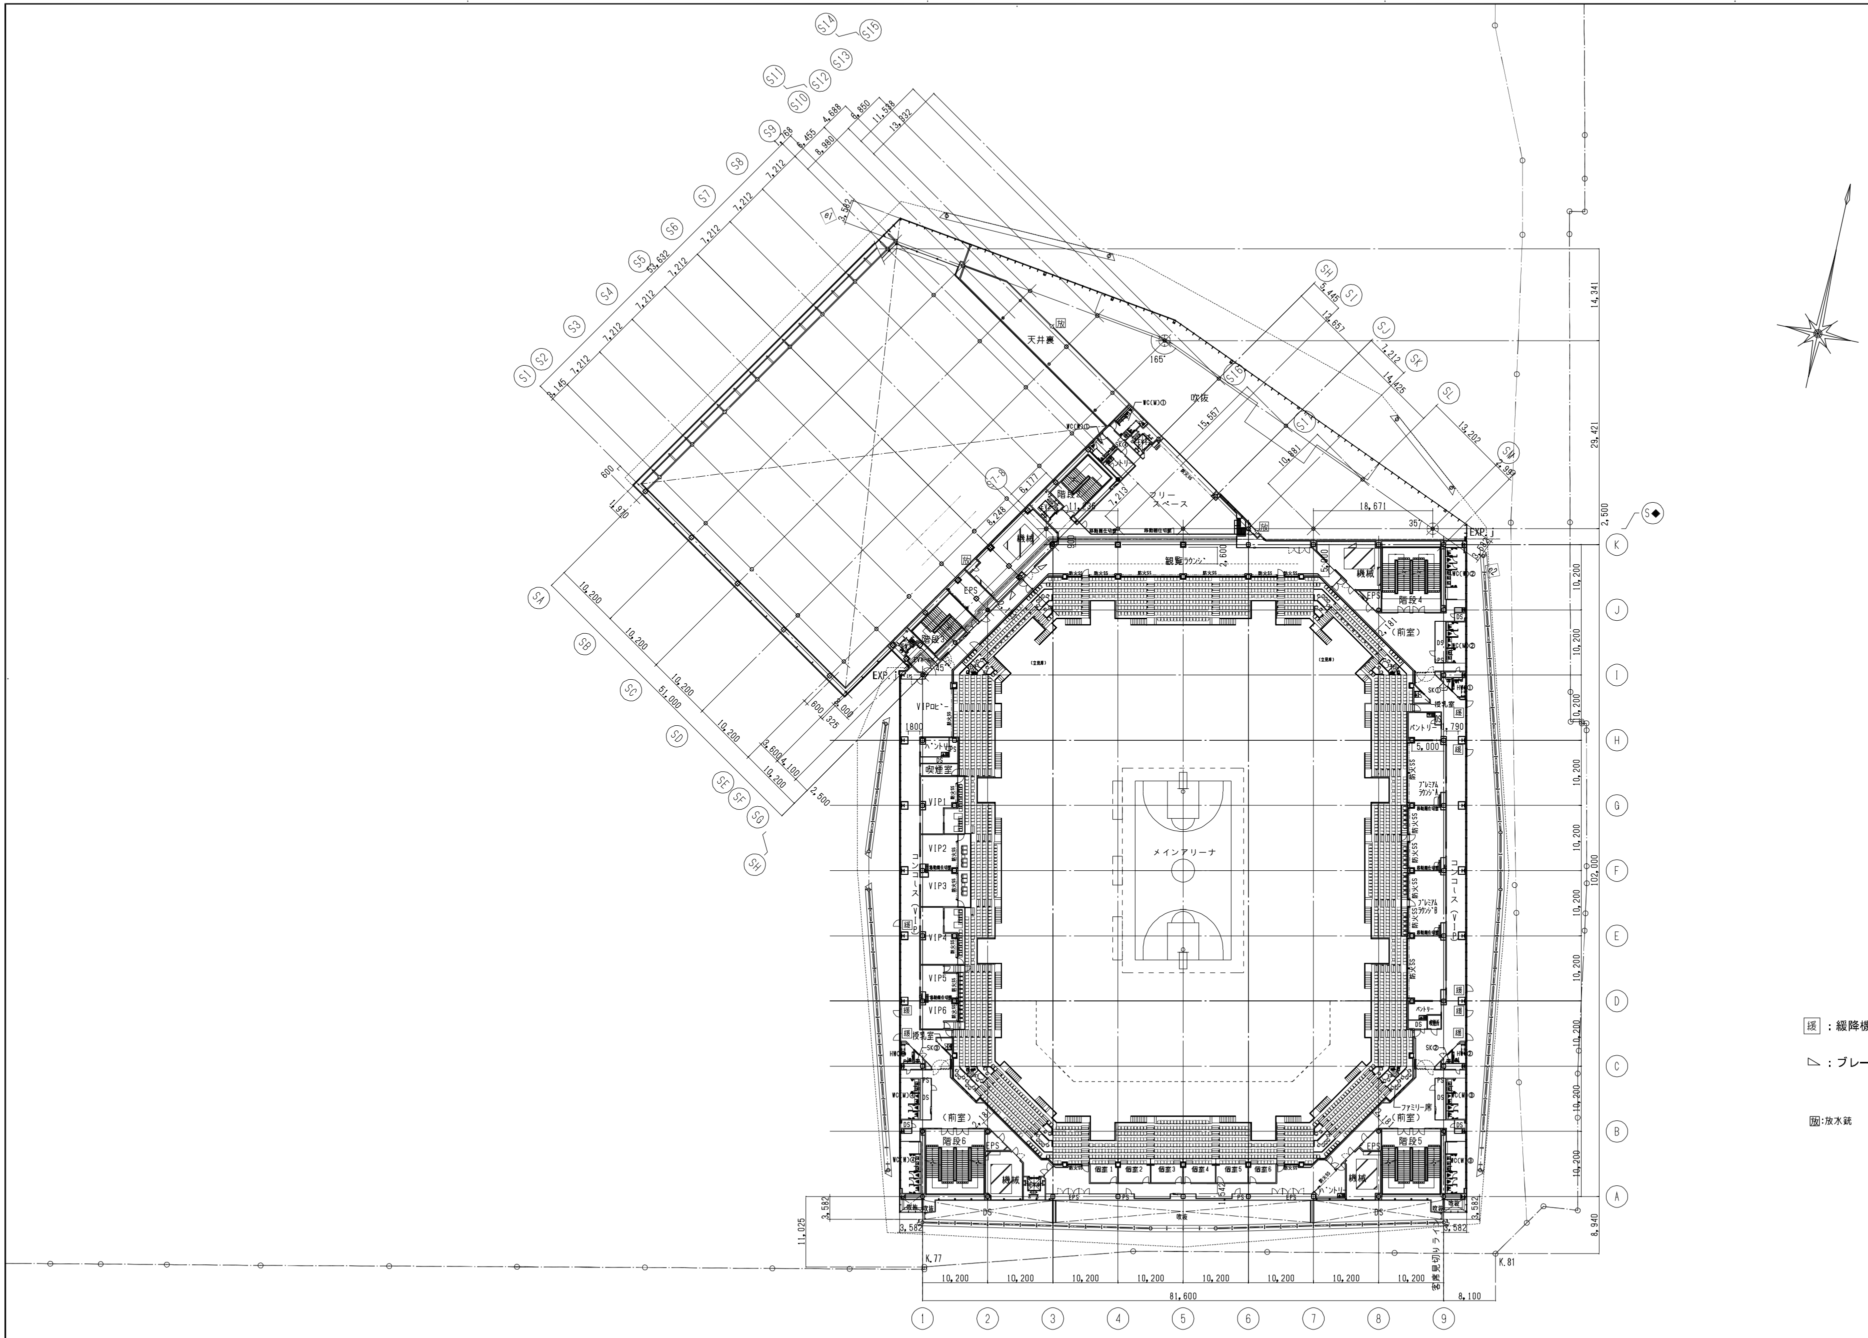
メインアリーナ
観覧ラウンジ
フリースペース
天井裏
吹抜
コンコース（VIP）
VIPロビー
VIP1
VIP2
VIP3
VIP4
VIP5
VIP6
喫煙室
授乳室
パントリー
プレミアムラウンジA
プレミアムラウンジB
ファミリー席
（前室）
階段4
階段5
階段6
機械
EPS
DS
SK
WC(M)
WC(W)
個室1
個室2
個室3
個室4
個室5
個室6
EXP.J
165°
A
B
C
D
E
F
G
H
I
J
K
1
2
3
4
5
6
7
8
9
SA
SB
SC
SD
SE
SF
SG
SH
SI
SJ
SK
SL
SM
S1
S2
S3
S4
S5
S6
S7
S8
S9
S10
S11
S12
S13
S14
S15
S16
S17
S18
S◆
10,200
81,600
102,000
8,100
8,940
2,500
29,421
14,341
51,000
55,632
7,212
3,582
11,025
18,671
15,557
13,202
14,425
14,657
K.77
K.81

緩 ：緩降機

◺ ：ブレース位置

放:放水銃

|  |  |  |  |  |  |
|---|---|---|---|---|---|
| 共通事項 | 梓・石橋・三原設計共同企業体<br>設計者<br>一級建築士 第286776号 渡邉和幸<br>一級建築士 第336677号 加野正知 | 法適合確認欄 | 検証者 | 工事名 | SAGAサンライズパーク<br>アリーナ新築工事 |
|  |  |  |  | 図面名 | 3階平面図 |

| 縮尺 | A1:1/400<br>A3:1/800 | 佐賀県文化・スポーツ交流局<br>SAGAサンライズパーク整備推進課 | 図番号 | A<br>039 |
|---|---|---|---|---|
| 設計 | 年 月 日 |  |  |  |

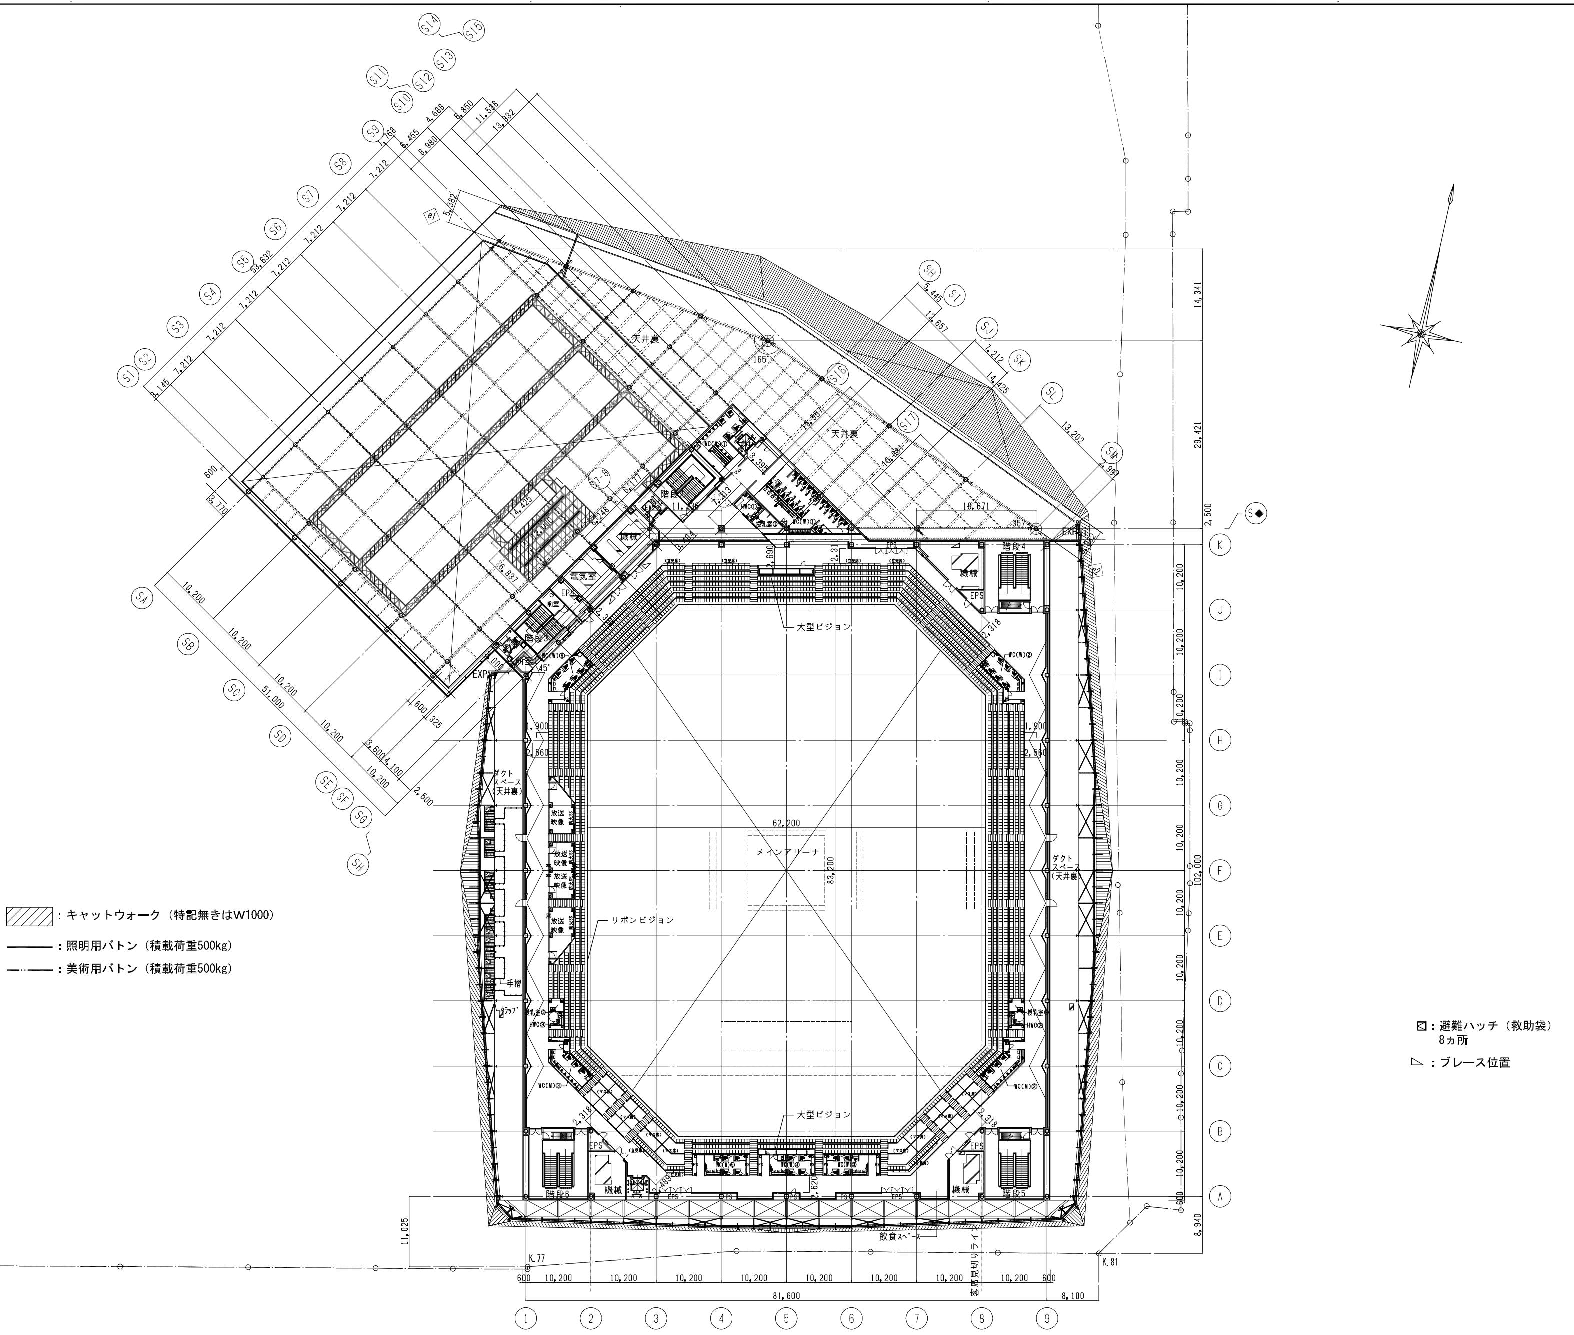
▨：キャットウォーク（特記無きはW1000）
――：照明用バトン（積載荷重500kg）
－・－：美術用バトン（積載荷重500kg）
☒：避難ハッチ（救助袋）
8カ所
▷：ブレース位置
メインアリーナ
大型ビジョン
大型ビジョン
リボンビジョン
天井裏
天井裏
ダクトスペース（天井裏）
ダクトスペース（天井裏）
放送映像
放送映像
放送映像
放送映像
飲食スペース
機械
機械
機械
機械
EPS
EPS
EPS
EPS
電気室
階段4
階段5
階段6
手摺
EXP.J
62,200
83,200
81,600
102,000
51,000
10,200
8,100
8,940
11,025
14,341
29,421
2,500
13,202
14,425
7,212
14,657
5,448
1,145
A
B
C
D
E
F
G
H
I
J
K
1
2
3
4
5
6
7
8
9
SA
SB
SC
SD
SE
SF
SG
SH
SI
SJ
SK
SL
SM
S1
S2
S3
S4
S5
S6
S7
S8
S9
S10
S11
S12
S13
S14
S15
S16
S17
K.77
K.81

|  |  |  |  |  |  |  |
|---|---|---|---|---|---|---|
| 共通事項 | 梓・石橋・三原設計共同企業体<br>設計者<br>一級建築士 第286776号 渡邉和幸<br>一級建築士 第336677号 加野正知<br>法適合確認欄<br>検証者 | 工事名 | SAGAサンライズパーク<br>アリーナ新築工事 | 縮尺 | A1:1/400<br>A3:1/800 | 佐賀県文化・スポーツ交流局<br>SAGAサンライズパーク整備推進課 |
|  |  | 図面名 | 4階平面図 | 設計 | 年 月 日 | 図番号 A 040 |